





# Красноярский край Большеулуйский район

## Проект внесения изменений в правила землепользования и застройки Бобровского сельсовета

### Карта градостроительного зонирования п.Изыкчуль

### Карта зон с особыми условиями использования территории М 1:5000

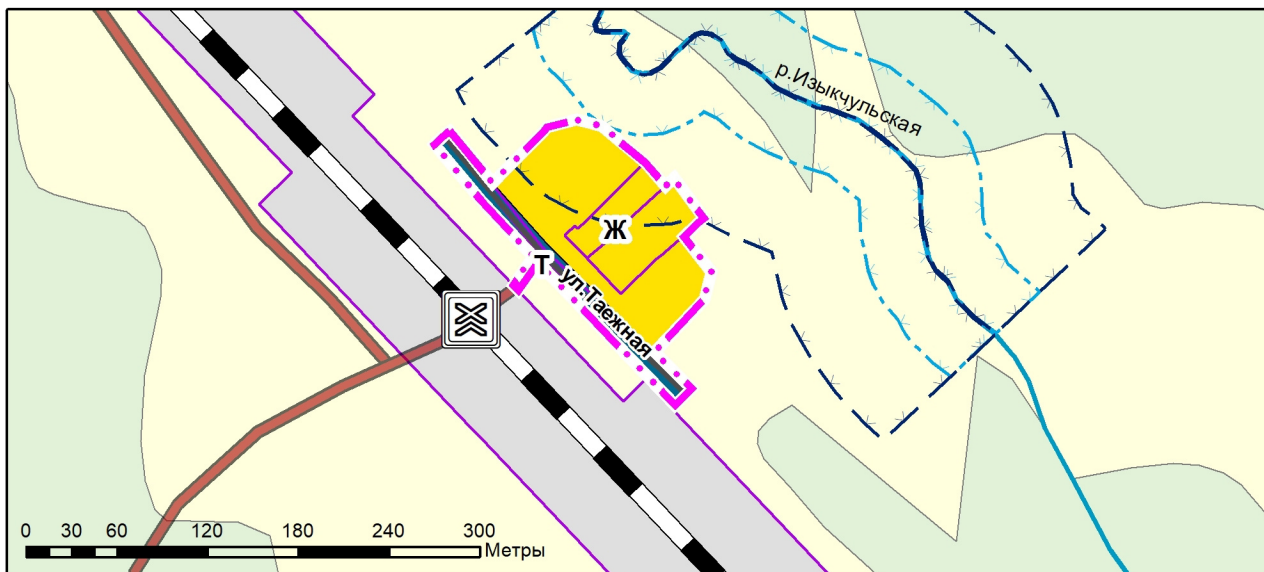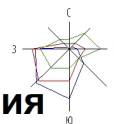

Условные обозначения

#### Границы единиц административно-территориального деления Российской Федерации

— Граница населенного пункта

#### Объекты транспортной инфраструктуры



Железнодорожный переезд

— Автомобильные дороги местного значения

— Железнодорожный путь общего пользования

— Улично-дорожная сеть сельского населенного пункта

#### Поверхностные водные объекты

— Водоток (река, ручей, канал)

#### Земли по категориям

— Земли населенных пунктов

— Земли промышленности, энергетики, транспорта, связи, радиовещания, телевидения, информатики, земли для обеспечения космической деятельности, земли обороны, безопасности и земли иного специального назначения

— Земли лесного фонда

#### Территориальные зоны

— Зона застройки жилыми домами (Ж)

— Зона транспортной инфраструктуры (Т)

#### Установленные зоны с особыми условиями использования территории

— Водоохранная зона

— Прибрежная защитная полоса

Экз. №

Шифр: МК №23 (1228 -18.02 )

Красноярский край Большеулуйский район

Изм.	Кол.уч.	Лист	№ док.	Подпись	Дата	Проект внесения изменений в правила землепользования и застройки Бобровского сельсовета	Стадия	Лист	Листов
Директор по град. деятельности		Волков М.В.					ГП	4	1
ГИП		Мурашева Л.С.				Карта градостроительного зонирования п.Изыкчуль Карта зон с особыми условиями использования территории М 1:5000			
Эксперт градостроительства		Кузик О.А.							
Нормоконтроль		Мурашева Л.С.							