



Красноярский край Большеулуйский район

Проект внесения изменений в правила землепользования и застройки Кытатского сельсовета


Карта градостроительного зонирования п.Кытат.

Карта зон с особыми условиями использования территории М 1:5000



Территориальные зоны

- Зона застройки жилыми домами (Ж)
- Многофункциональная общественно-деловая зона (О1)
- Зона специализированной общественной застройки (О2)
- Производственная зона (П1)
- Коммунально-складская зона (П2)
- Зона инженерной инфраструктуры (И)
- Зона транспортной инфраструктуры (Т)
- Зона сельскохозяйственного использования (Сх1)
- Зона садоводческих, огороднических или дачных некоммерческих объединений граждан (Сх2)
- Зона естественного ландшафта (Р)
- Зона озелененных территорий специального назначения (Сн2)

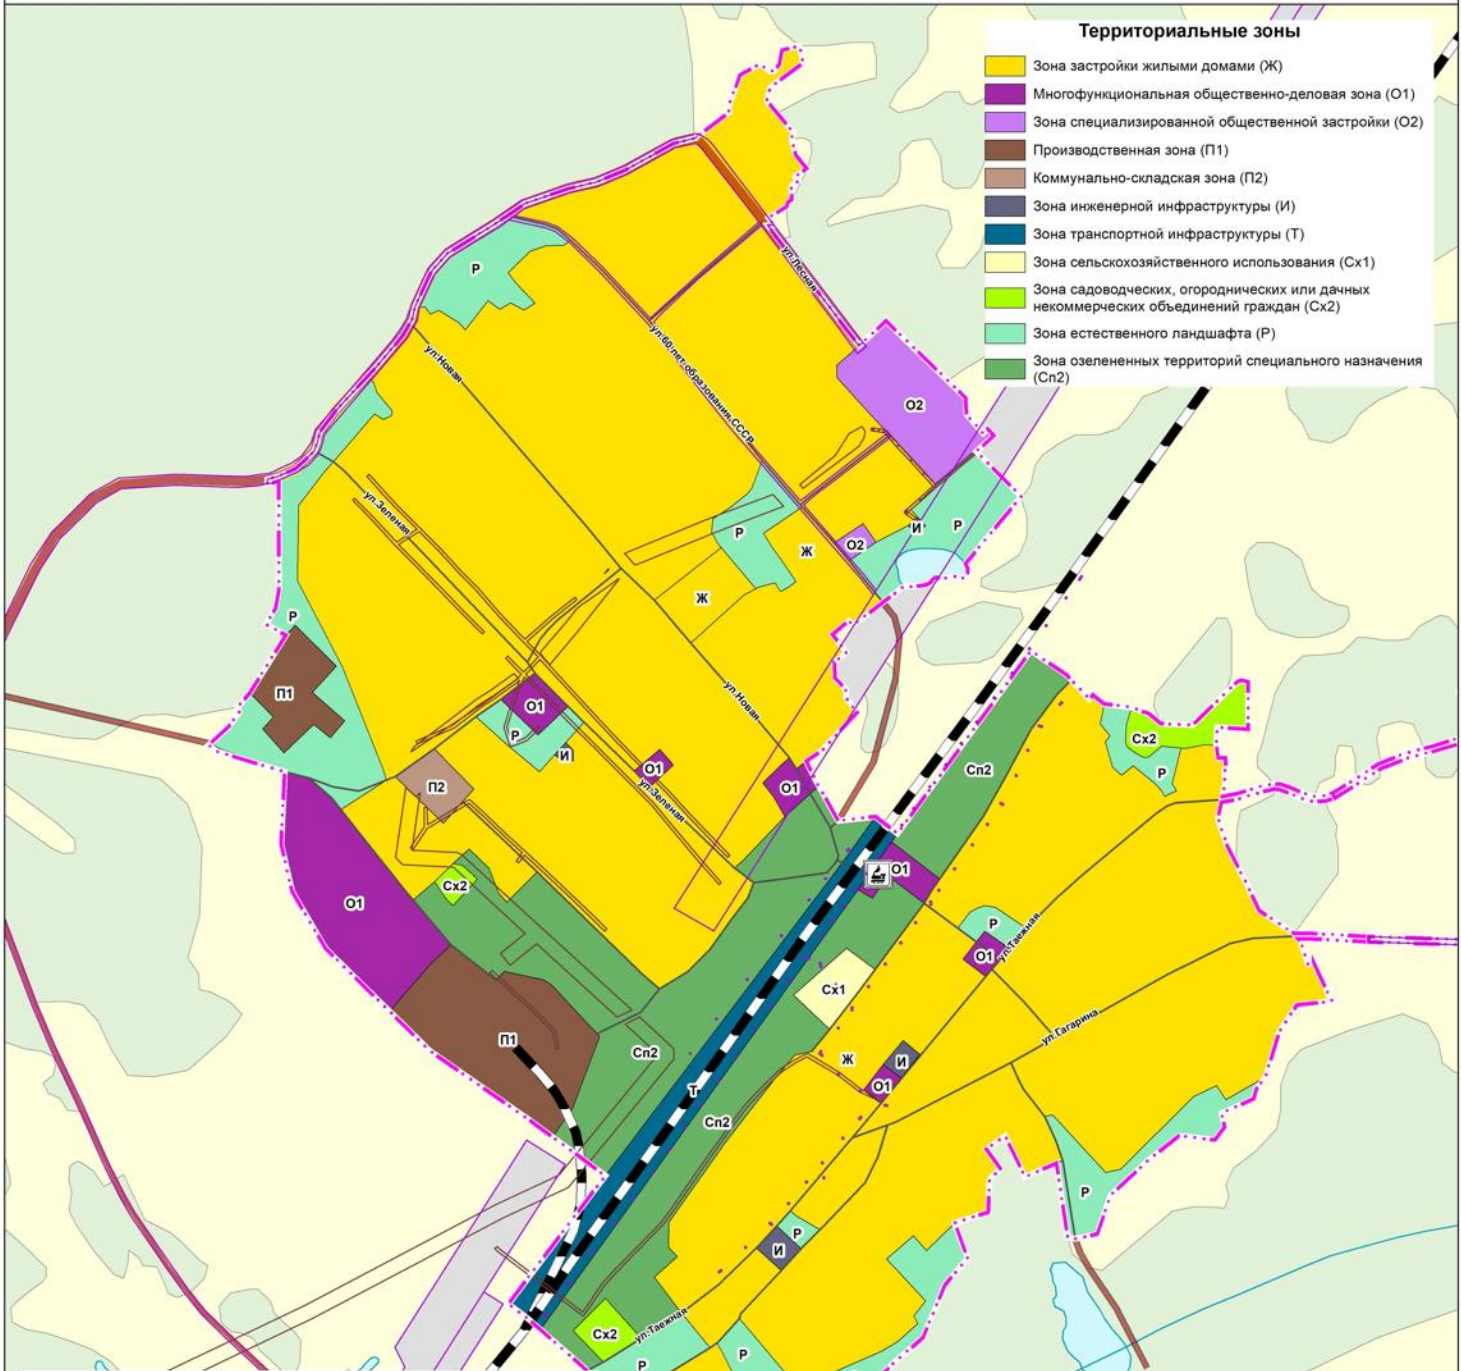

Условные обозначения

Границы единиц административно-территориального деления Российской Федерации

--- Граница населенного пункта

Объекты транспортной инфраструктуры

- Железнодорожный переезд
- Железнодорожная станция
- Автомобильные дороги регионального или межмуниципального значения, планируемые к реконструкции
- Автомобильные дороги местного значения
- Автомобильные дороги местного значения, планируемые к реконструкции
- Железнодорожный путь общего пользования
- Улично-дорожная сеть сельского населенного пункта

Поверхностные водные объекты

- Река, ручей, канал
- Водоем (озеро, пруд, обводненный карьер, водохранилище)

Земли по категориям

- Земли населенных пунктов
- Земли сельскохозяйственного назначения
- Земли промышленности, энергетики, транспорта, связи, радиовещания, телевидения, информатики, земли для обеспечения космической деятельности, земли обороны, безопасности и земли иного специального назначения
- Земли лесного фонда

Установленные зоны с особыми условиями использования территории

Охранная зона инженерных коммуникаций

□ Охранная зона объектов электросетевого хозяйства (вдоль линий электропередачи, вокруг подстанций)

Экз. №

Шифр: МК №22 (1228 -18.01)

Красноярский край Большеулуйский район

Изм.	Код уч.	Лист	№ док.	Подпись	Дата	Проект внесения изменений в правила землепользования и застройки Кытатского сельсовета Карта градостроительного зонирования п.Кытат. Карта зон с особыми условиями использования территории М 1:5000	Стадия	Лист	Листов
Дизайнер по град. деятельности			Волков М.В.				ГП	2	1
ГИП			Мурашева Л.С.						
Эксперт градостроительств			Кузнец О.А.						
Нормоконтроль			Мурашева Л.С.						

