

1.

2.


3.

2.0"

24:09:0902001:4

: 6096

(-166)				
	(, ,)		X	Y
1 - 2	70°29'51"	8,15	725947,04	138871,01
2 - 3	69°17'59"	128,41	725949,76	138878,69
3 - 4	66°1'44"	126,69	725995,15	138998,81
4 - 5	64°53'38"	106,62	726046,62	139114,57
5 - 6	82°59'41"	7,71	726091,86	139211,12
6 - 7	197°16'0"	274,38	726092,8	139218,77
7 - 8	199°5'22"	31,83	725830,79	139137,33
8 - 9	226°37'27"	28,19	725800,71	139126,92
9 - 10	199°39'26"	33,21	725781,35	139106,43
10 - 11	195°26'5"	52,57	725750,08	139095,26
11 - 12	185°0'19"	104,42	725699,41	139081,27
12 - 13	201°47'47"	21,03	725595,39	139072,16
13 - 14	219°18'35"	57,27	725575,86	139064,35
14 - 15	227°56'6"	129,12	725531,55	139028,07
15 - 16	236°18'36"	30,54	725445,04	138932,21
16 - 17	214°54'19"	54,14	725428,1	138906,8
17 - 18	219°24'39"	92,21	725383,7	138875,82
18 - 19	213°54'13"	84,87	725312,46	138817,28
19 - 20	211°23'15"	44,05	725242,02	138769,94
20 - 21	192°10'48"	64,84	725204,42	138747
21 - 22	171°58'16"	26,42	725141,04	138733,32
22 - 23	220°15'10"	26,74	725114,88	138737,01
23 - 24	150°39'14"	2,67	725094,47	138719,73
24 - 25	240°36'40"	3,99	725092,14	138721,04
25 - 26	330°39'34"	5,45	725090,18	138717,56
26 - 27	40°12'57"	27,72	725094,93	138714,89
27 - 28	351°58'55"	25,31	725116,1	138732,79
28 - 29	12°11'29"	66,3	725141,16	138729,26
29 - 30	31°23'5"	44,82	725205,96	138743,26
30 - 31	33°53'57"	85,13	725244,22	138766,6
31 - 32	39°24'13"	92,38	725314,88	138814,08
32 - 33	34°55'30"	54,57	725386,26	138872,72
33 - 34	56°17'59"	31	725431	138903,96
34 - 35	47°55'55"	128,43	725448,2	138929,75
35 - 36	39°18'57"	56,47	725534,25	139025,09
36 - 37	21°49'3"	19,83	725577,94	139060,87
37 - 38	5°0'14"	104,22	725596,35	139068,24
38 - 39	15°25'55"	52,88	725700,17	139077,33
39 - 40	19°39'18"	34,46	725751,14	139091,4
40 - 41	46°37'33"	28,16	725783,59	139102,99
41 - 42	19°6'1"	30,77	725802,93	139123,46
42 - 43	17°15'3"	268,08	725832,01	139133,53
43 - 44	274°28'2"	1,28	726088,03	139213,03
44 - 45	244°50'42"	105,96	726088,13	139211,75
45 - 46	245°59'25"	126,49	726043,09	139115,84
46 - 47	249°6'31"	127,93	725991,62	139000,29
47 - 48	248°7'50"	15,62	725946	138880,77
48 - 1	34°38'35"	8,34	725940,18	138866,27

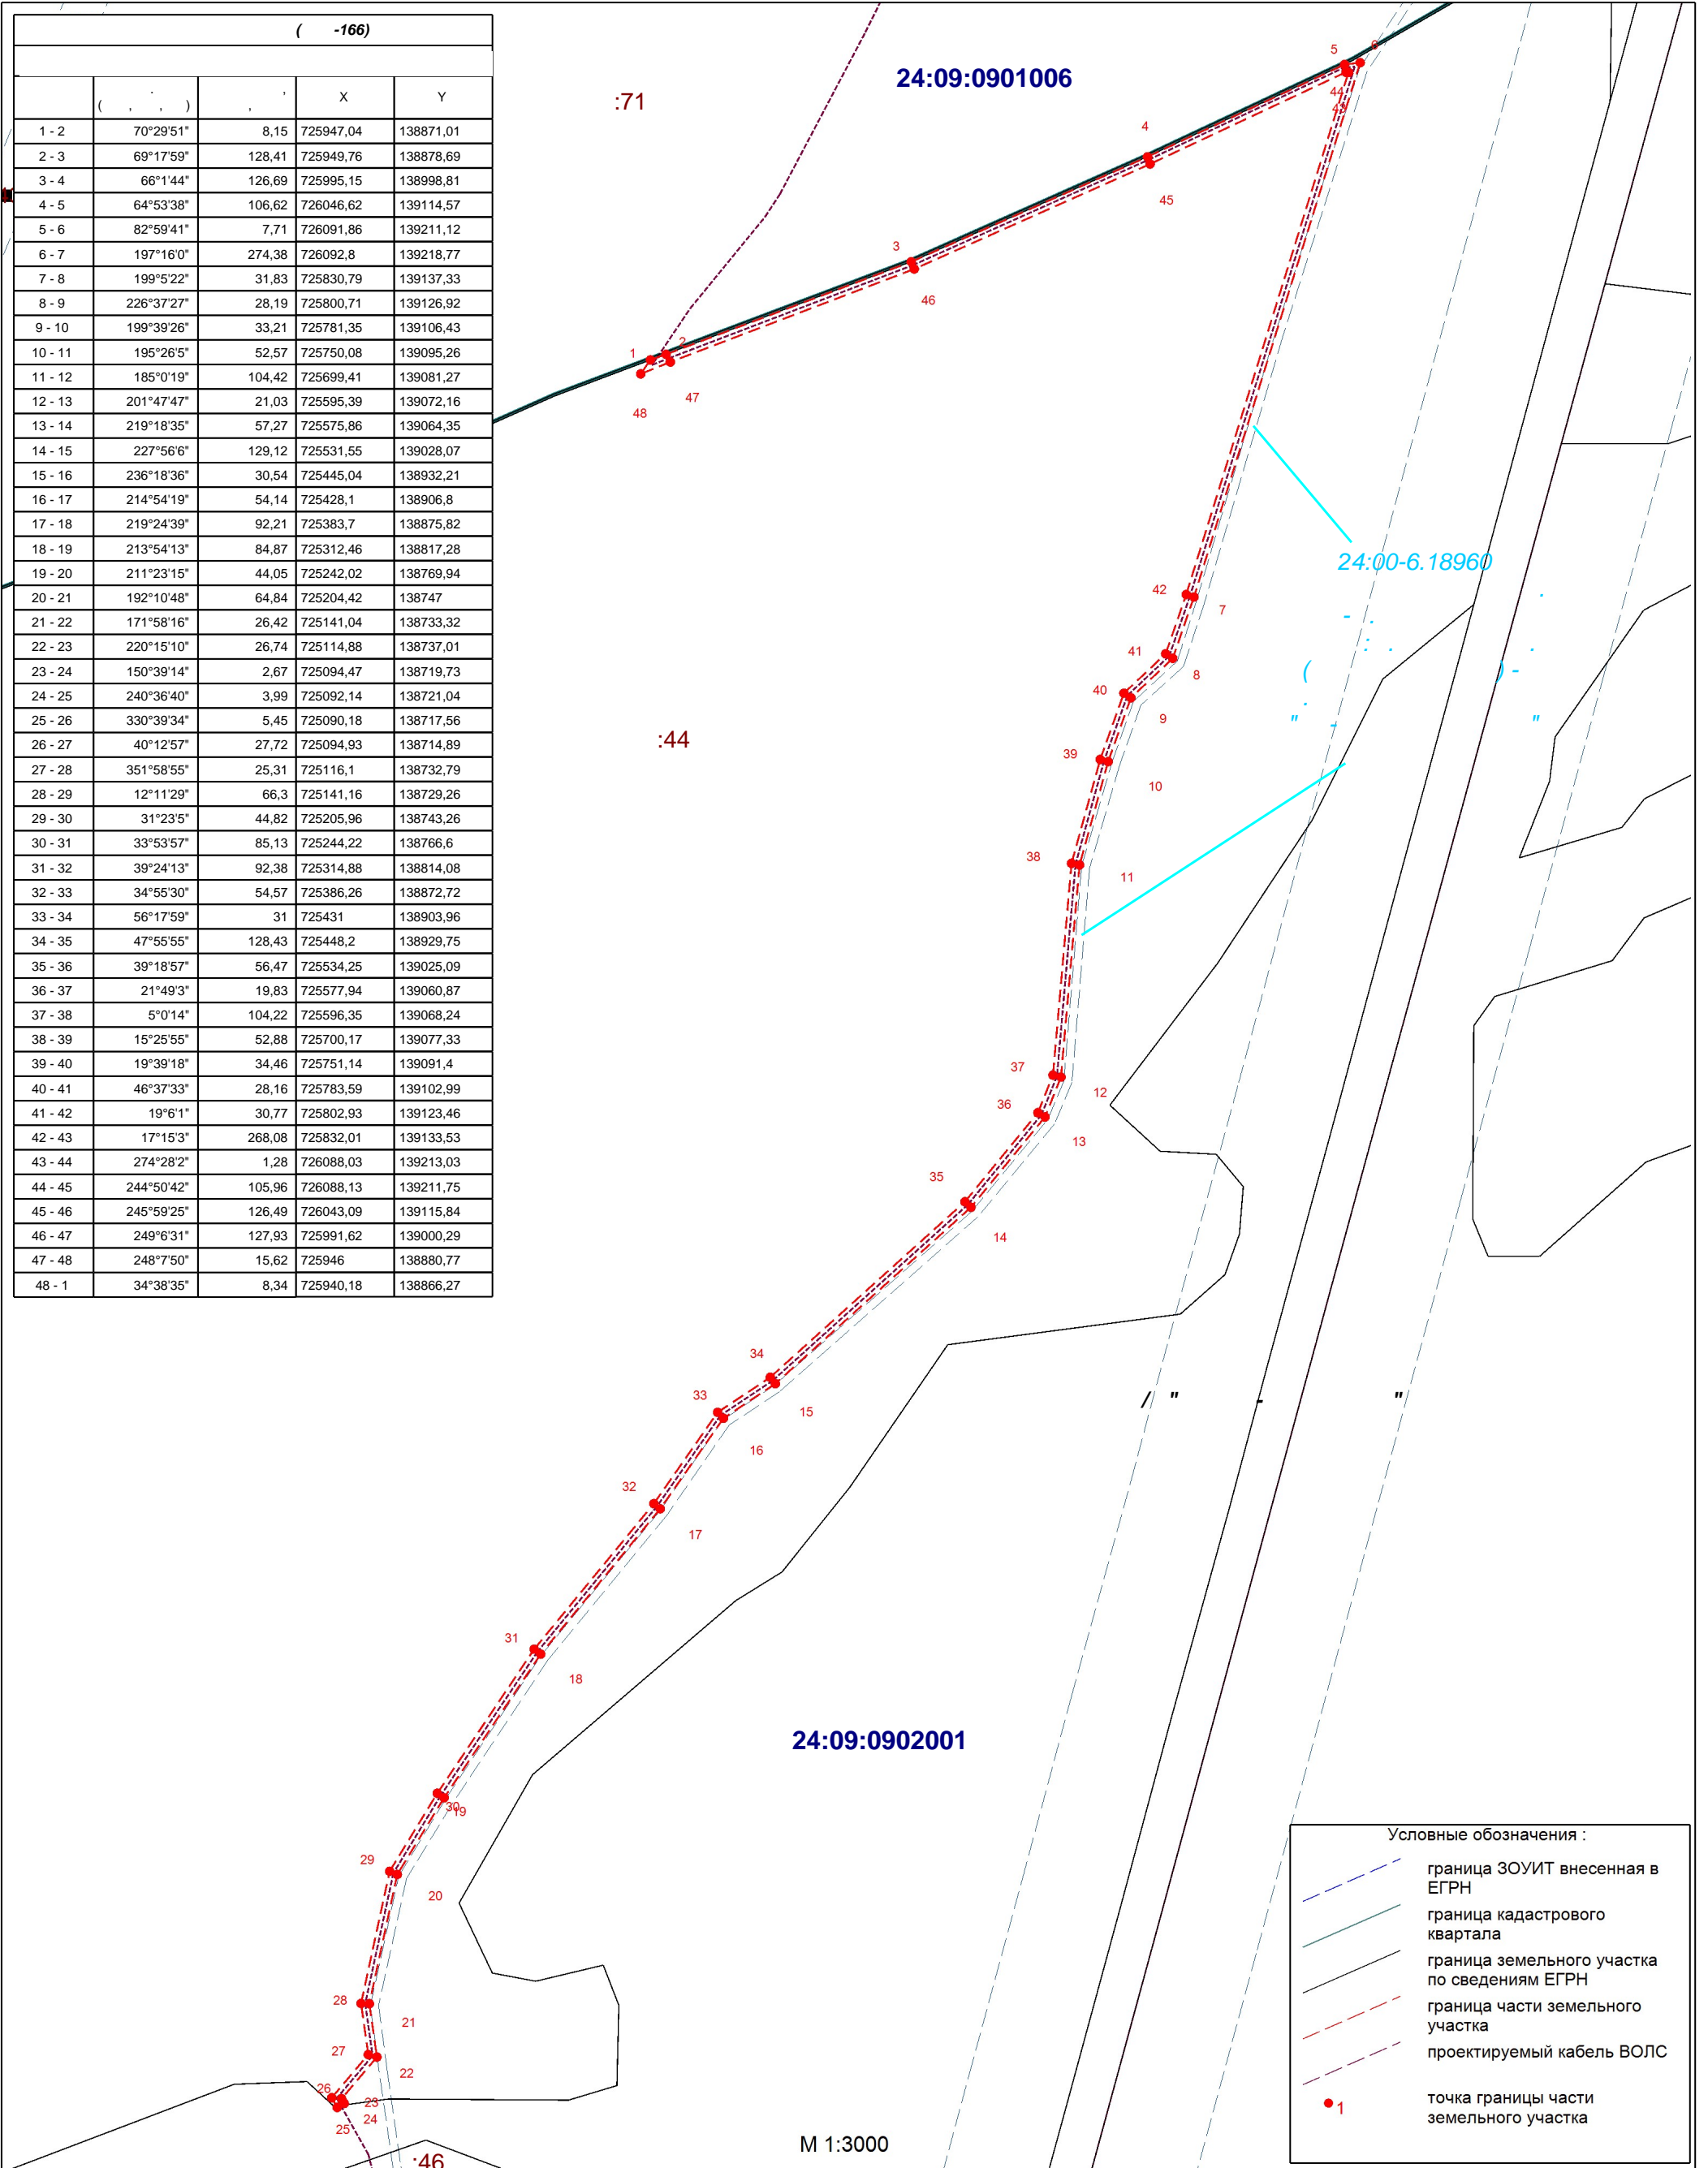

Условные обозначения :

- граница ЗОУИТ внесенная в ЕГРН
- граница кадастрового квартала
- граница земельного участка по сведениям ЕГРН
- граница части земельного участка
- проектируемый кабель ВОЛС
- точка границы части земельного участка

M 1:3000