

1.


2.0"

2.

24:09:0902001:60

3.

: 6425

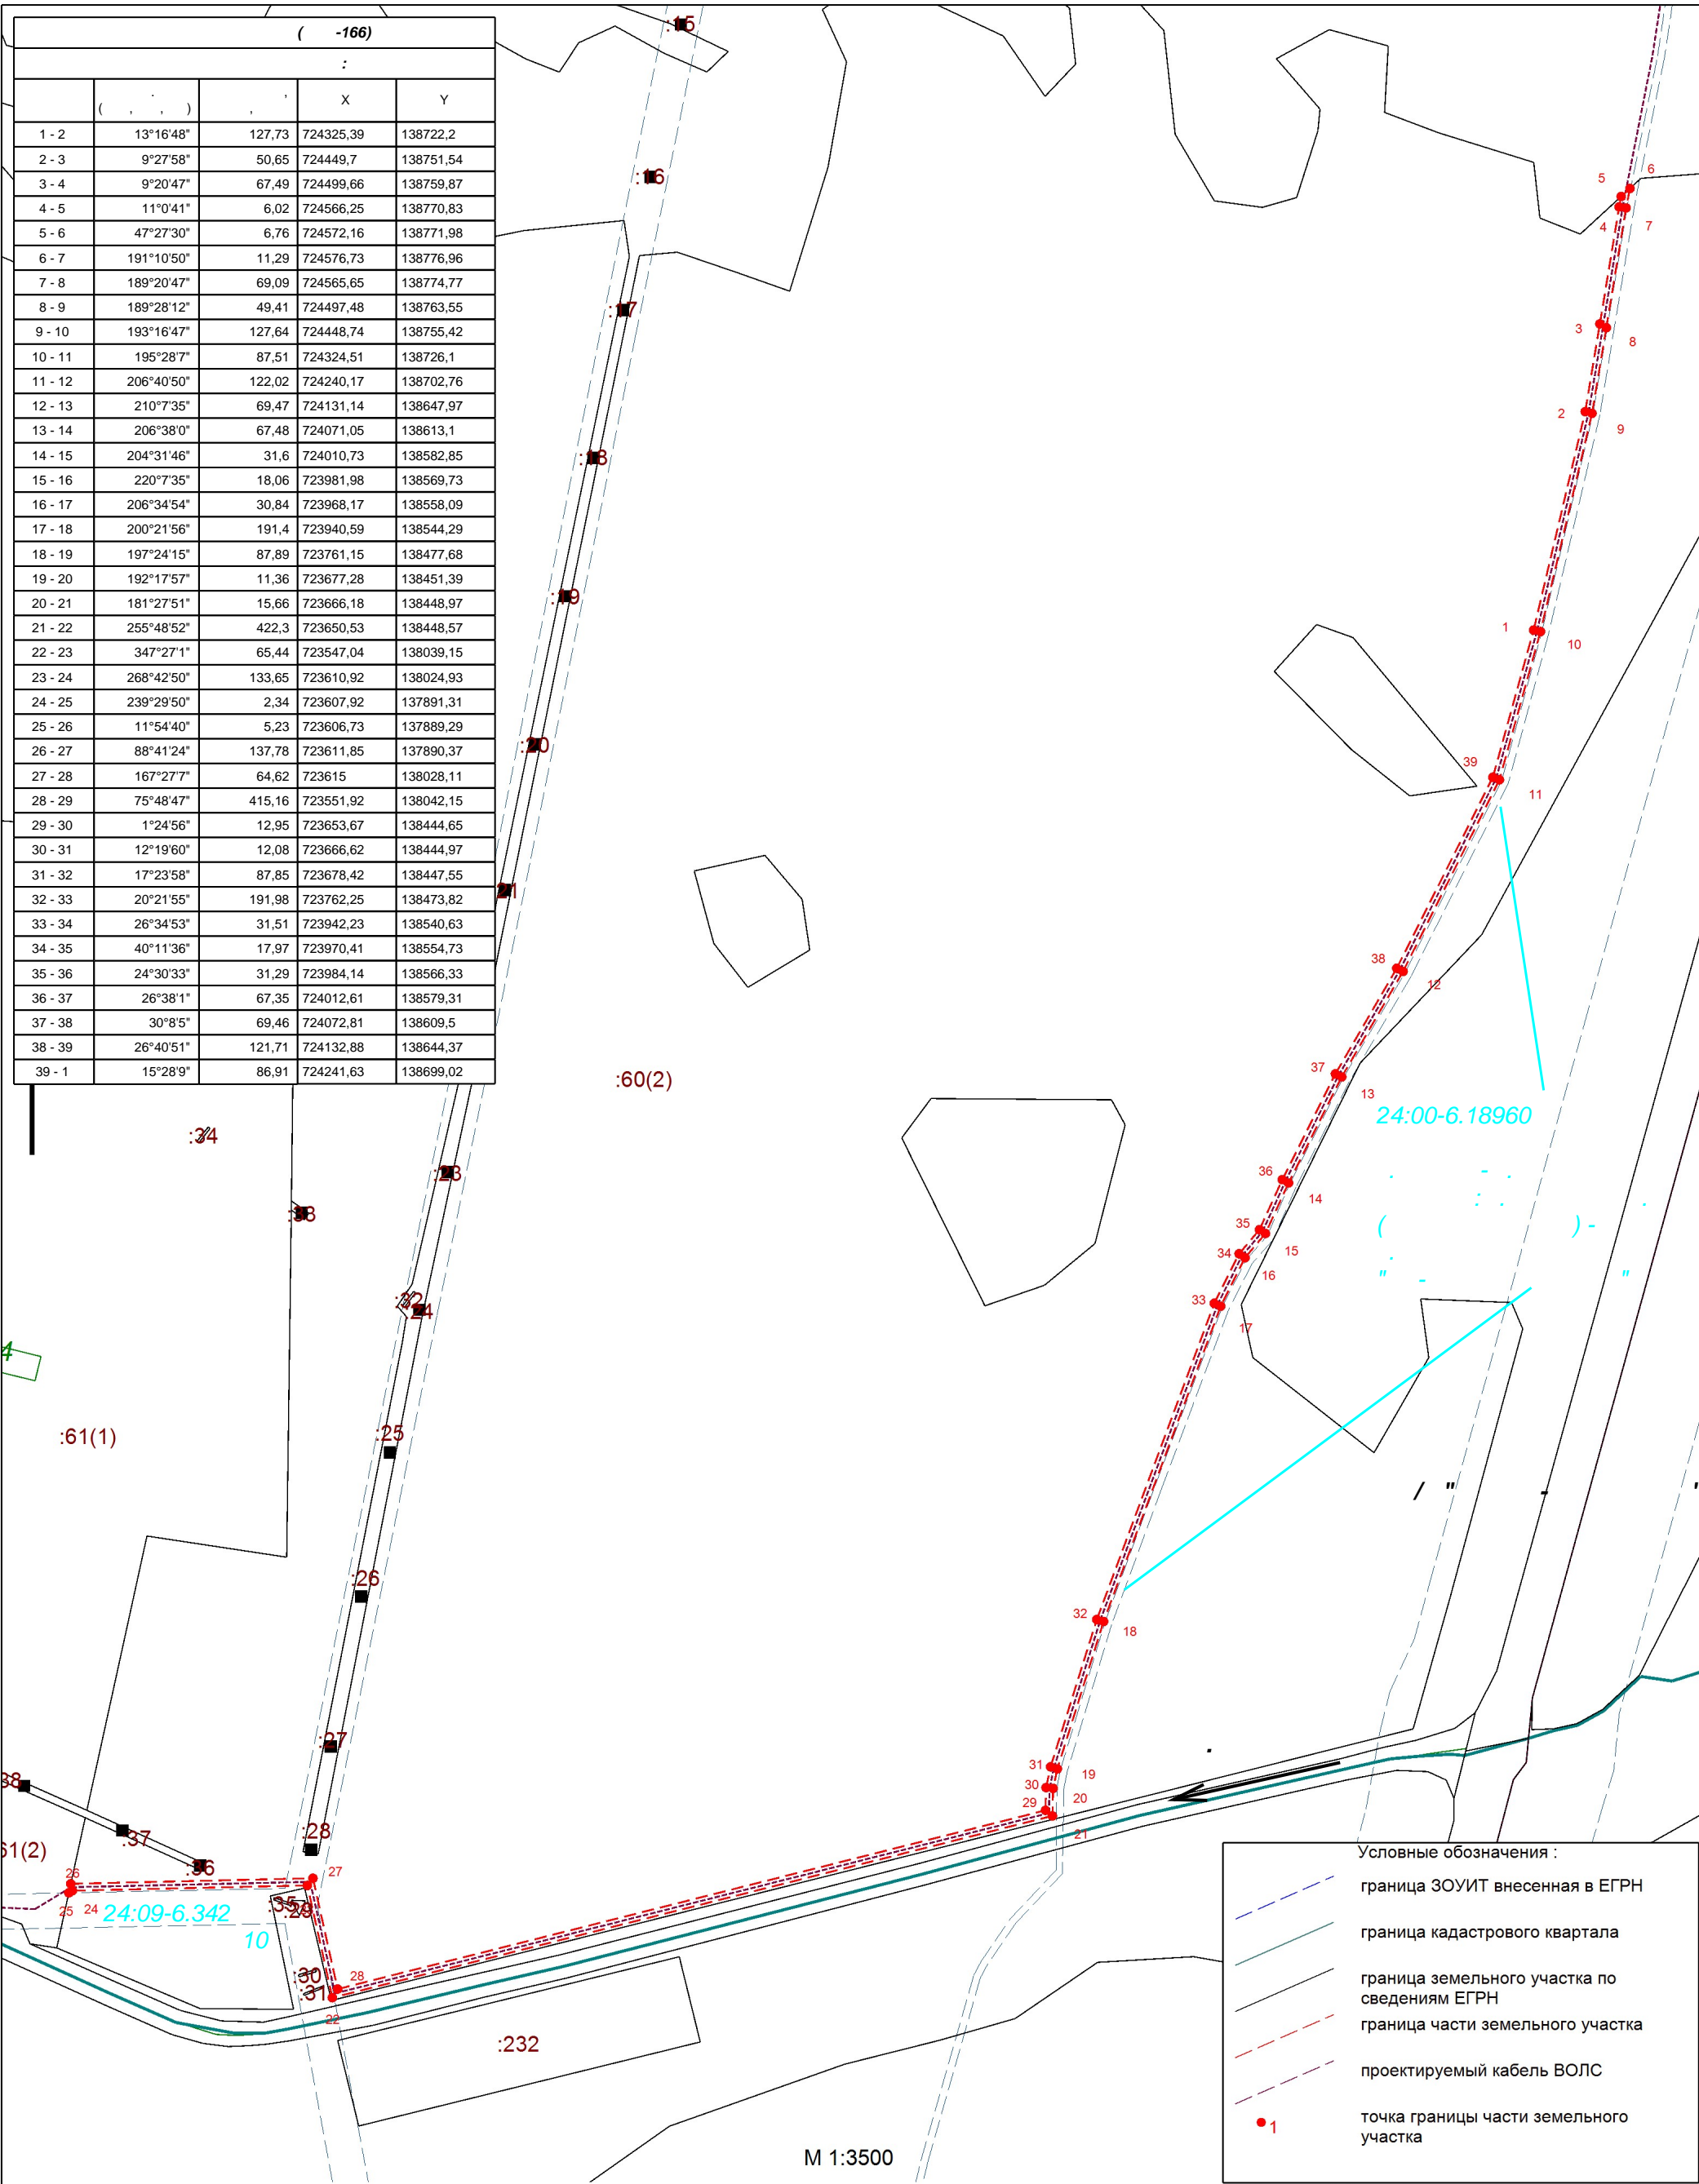

Условные обозначения :

- граница ЗОУИТ внесенная в ЕГРН
- граница кадастрового квартала
- граница земельного участка по сведениям ЕГРН
- граница части земельного участка
- проектируемый кабель ВОЛС
- 1 точка границы части земельного участка

M 1:3500