




# Красноярский край Большеулуйский район

Проект внесения изменений в правила землепользования и застройки Бобровского сельсовета

Карта градостроительного зонирования п.Изыкчуль

Карта зон с особыми условиями использования территории  
М 1:5000

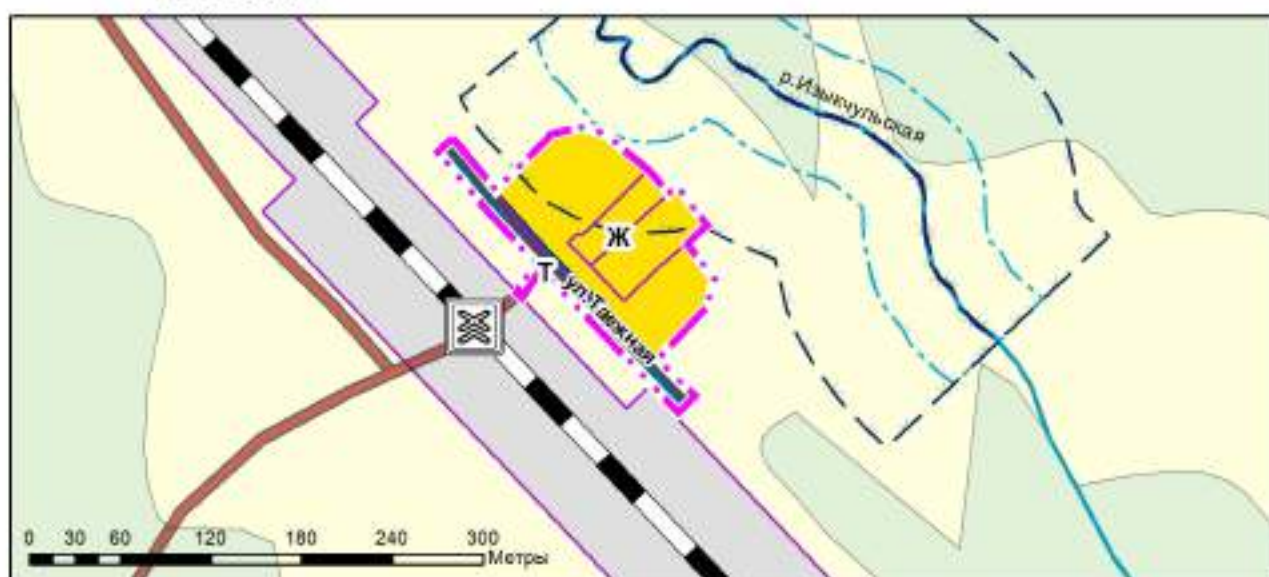

Условные обозначения

Границы единиц административно-территориального деления Российской Федерации

Граница населенного пункта

Объекты транспортной инфраструктуры



Железнодорожный переезд

Автомобильные дороги местного значения

Железнодорожный путь общего пользования

Улично-дорожная сеть сельского населенного пункта

Поверхностные водные объекты

Водоток (река, ручей, канал)

Земли по категориям

Земли населенных пунктов

Земли промышленности, энергетики, транспорта, связи, радиовещания, телевидения, информатики, земли для обеспечения космической деятельности, земли обороны, безопасности и земли иного специального назначения

Земли лесного фонда

Территориальные зоны

Зона застройки жилыми домами (Ж)

Зона транспортной инфраструктуры (Т)

Установленные зоны с особыми условиями использования территории

Водохранная зона

Прибрежная защитная полоса

Экз. №

Шифр: МК №23 (1228 -18.02 )

Красноярский край Большеулуйский район

Изм.	Кол.уч.	Лист	№ док.	Подпись	Дата	Проект внесения изменений в правила землепользования и застройки Бобровского сельсовета			Стадия	Лист	Листов
Директор по град. деятельности		Волков М.В.				Карта градостроительного зонирования п.Изыкчуль Карта зон с особыми условиями использования территории М 1:5000			ГП	4	1
ГИП		Мурашева Л.С.									
Эксперт градостроительства		Кузнец О.А.									
Нормоконтроль		Мурашева Л.С.									



ГРАЖДАНПРОЕКТ