




Красноярский край Большеулуйский район

Проект внесения изменений в правила землепользования и застройки Бобровского сельсовета

Карта градостроительного зонирования д.Черемшанка

Карта зон с особыми условиями использования территории М 1:5000

0 50 100 200 300 400 500 Метры

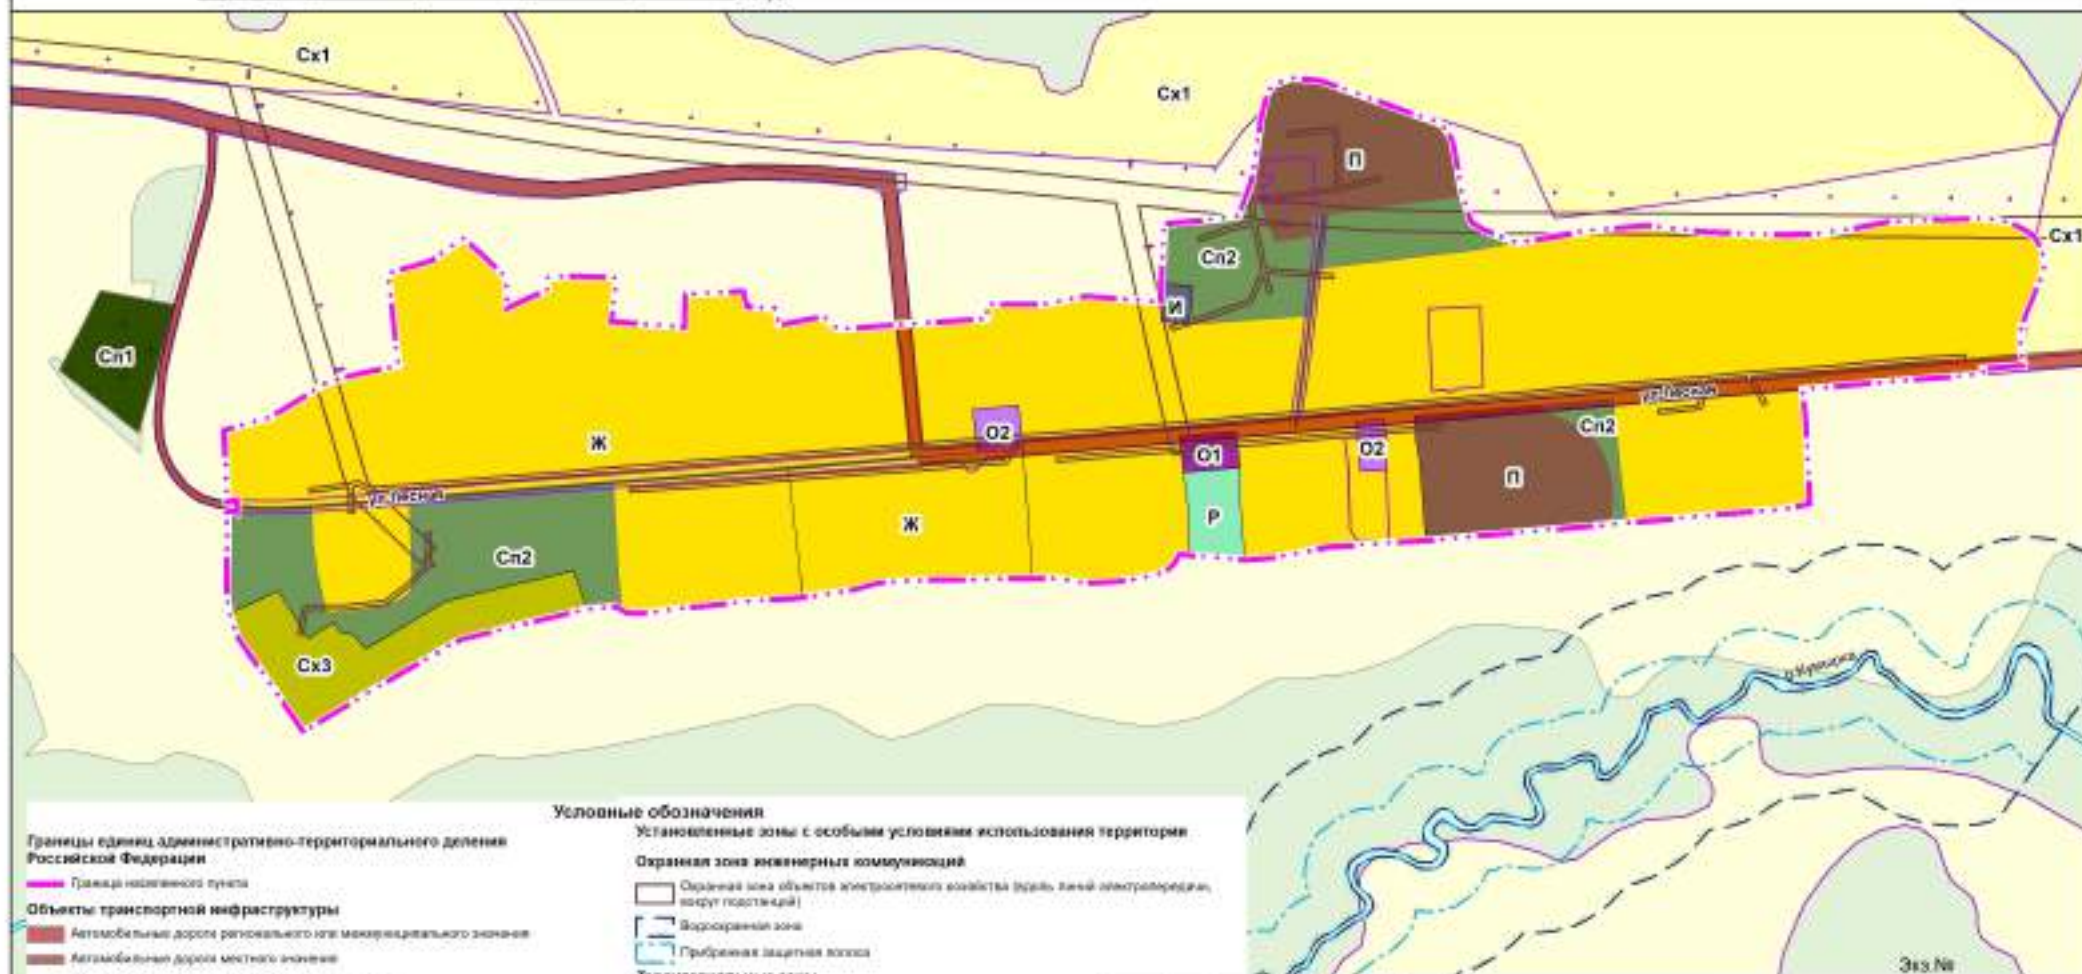

Условные обозначения

Границы единиц административно-территориального деления Российской Федерации

- Границы населенного пункта
- Объекты транспортной инфраструктуры**
 - Автомобильные дороги регионального или межмуниципального значения
 - Автомобильные дороги местного значения
 - Улицы, дорожки сети сельского населенного пункта
- Поверхностные водные объекты**
 - Водоте (река, ручей, канал)
- Земли по категориям**
 - Земли населенных пунктов
 - Земли сельскохозяйственного назначения
 - Земли промышленности, энергетики, транспорта, связи, жилищно-коммунального хозяйства, земли для обеспечения космической деятельности, земли обороны, безопасности и земли иного специального назначения
 - Земли лесного фонда

Установленные зоны с особыми условиями использования территории

- Охранная зона инженерных коммуникаций**
 - Охранная зона объектов электросетевого хозяйства (линии электропередачи, воздушные подстанции)
 - Водоохранная зона
 - Прибрежная защитная полоса
- Территориальные зоны**
 - Зона застройки жилищными домами (Ж)
 - Многофункциональная общественно-деловая зона (О1)
 - Зона специализированной общественной застройки (О2)
 - Производственная зона (П)
 - Зона инженерной инфраструктуры (И)
 - Зона сельскохозяйственного использования (Сх1)
 - Производственная зона сельскохозяйственных предприятий (Сх2)
 - Зона естественного ландшафта (Р)
 - Зона отдыха (ОТ)
 - Зона сохранения территорий специального назначения (Сн2)

Шифр: МК №23 (1228 -18.02)

Красноярский край Большеулуйский район

М.п.	Подпись	М.п.	Подпись	Дата
М.п. Бобровского сельсовета	Бобров М.В.	М.п. Бобровского сельсовета	Бобров М.В.	
Г.П.Т.	Муромов П.С.	Г.П.Т.	Муромов П.С.	
Деп. Бобровского сельсовета	Кузнецов О.А.	Деп. Бобровского сельсовета	Кузнецов О.А.	
Нормоконтроль	Муромов П.С.	Нормоконтроль	Муромов П.С.	

Ил. №1715865