


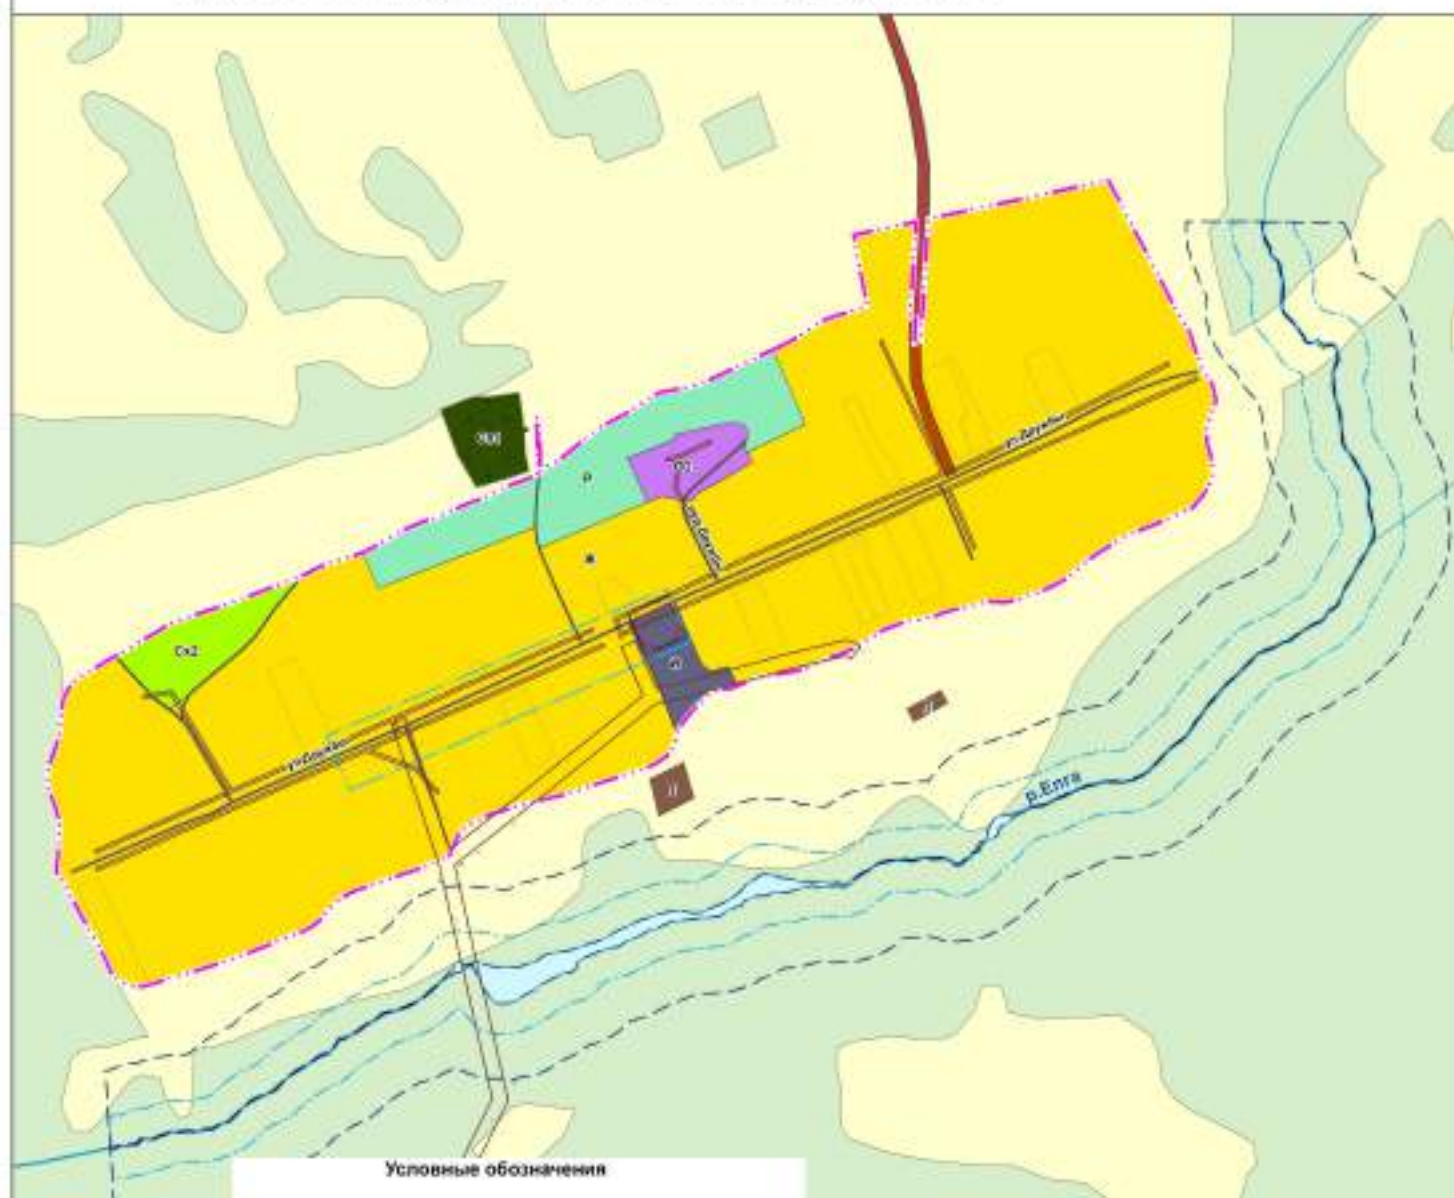

**Красноярский край Большеулуйский район**  
**Проект внесения изменений в правила землепользования**  
**и застройки Березовского сельсовета**  
Карта градостроительного зонирования д.Елга.  
Карта зон с особыми условиями использования территории М 1:5000



**Условные обозначения**

Границы единиц административно-территориального деления Российской Федерации

Граница населенного пункта

Объекты транспортной инфраструктуры

Автомобильные дороги регионального или межмуниципального значения

Улично-дорожная сеть сельского населенного пункта

Поверхностные водные объекты

Водоток (река, ручей, канал)

Водоотвод (река, ручей, канал)

Земли по категориям

Земли населенных пунктов

Земли сельскохозяйственного назначения

Земли промышленности, энергетики, транспорта, связи, радиосвязи, телевидения, информатики, земли для обеспечения космической деятельности, земли обороны, безопасности и земли иного специального назначения

Земли особо охраняемых территорий и объектов

Земли лесного фонда

**Территориальные зоны**

Зона застройки жилыми домами (Ж)

Зона специализированной общественной застройки (ОЗ)

Промышленная зона (П)

Зона инженерной инфраструктуры (И)

Зона обслуживания, огороженной или данных некоммерческих организаций граждан (СХ2)

Зона естественного ландшафта (Р)

Зона кладбищ (СХ1)

**Установленные зоны с особыми условиями использования территории**

Охранная зона объектов электросетевого хозяйства (линии электропередачи, опоры, подстанции)

Первый пояс зоны санитарной охраны источника водоснабжения

Второй пояс зоны санитарной охраны источника водоснабжения

Третий пояс зоны санитарной охраны источника водоснабжения

Водоохранная зона

Прибрежная защитная полоса

Примечание:  
Объекты капитального строительства регионального значения отображены на чертеже в информационном цвете.

0 65 130 260 390 520 650 Метры

Шифр: МК № 0318308188120000811 / 1225-20.03/				
Красноярский край Большеулуйский район				
Рис. 10.01.01	Вектор М.А.	Будыко	Дата	Проект внесения изменений в правила землепользования и застройки Березовского сельсовета
Рис. 10.01.02	Вектор М.А.	Будыко	Дата	Схема
Рис. 10.01.03	Вектор М.А.	Будыко	Дата	Лист
Рис. 10.01.04	Вектор М.А.	Будыко	Дата	Лист
Карта градостроительного зонирования д.Елга. Карта зон с особыми условиями использования территории М 1:5000				
Рис. 10.01.05				
ГРАНДИПРОЕКТ				