



Красноярский край Большеулуйский район


Проект внесения изменений в правила землепользования и застройки Кытатского сельсовета

Карта градостроительного зонирования д.Беловка

Карта зон с особыми условиями использования территории М 1:5000



0 50 100 200 300 400 500 Метры

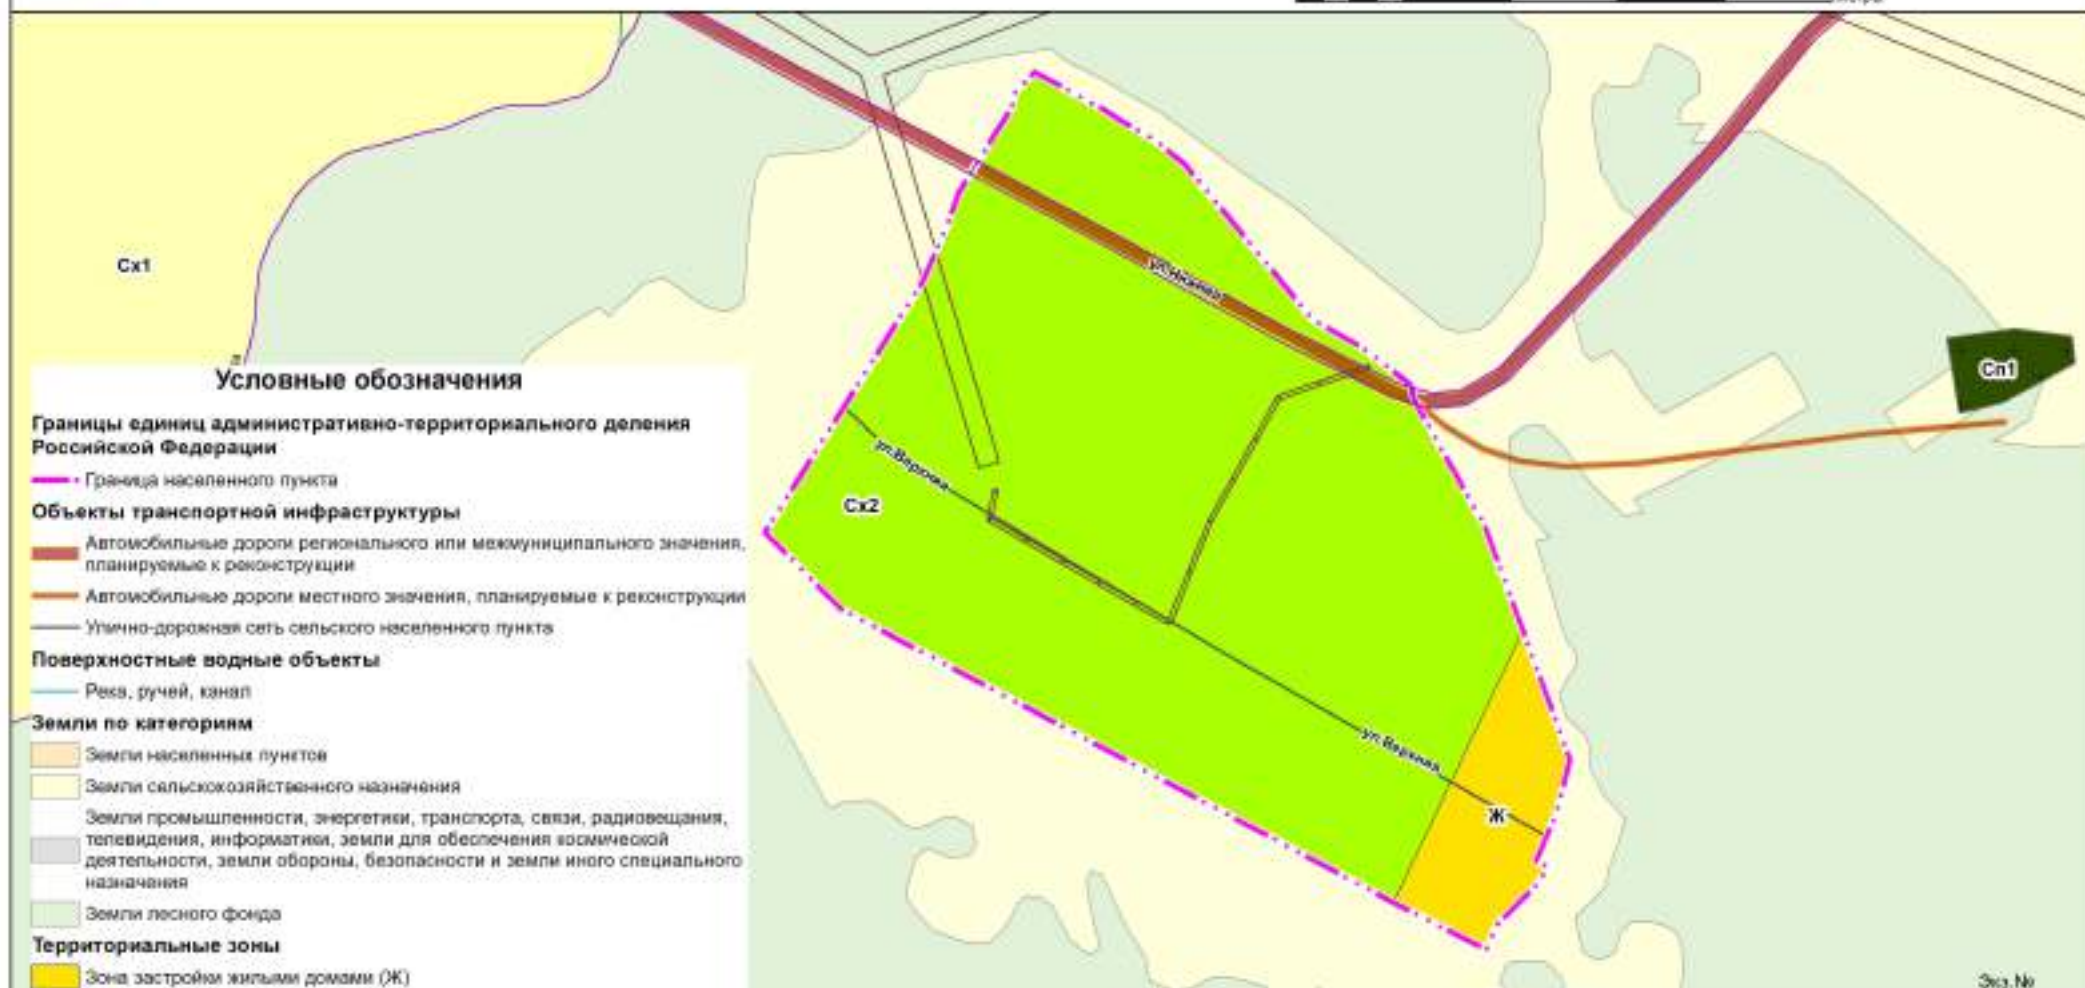

Экз. №

Шифр: МК №22 (1228 -18.01)

Красноярский край Большеулуйский район

Имя	Болсуев	Лист	М. дат	Подпись	Дата	Проект внесения изменений в правила землепользования и застройки Кытатского сельсовета	Студия	Лист	Листов
Директор по град. развитию	Васильев М.А.						ГП	3	1
Ген.дир.	Муромов П.С.								
Зам.дир. по град. развитию	Красин О.А.								
Нормоконтроль	Муромов Е.С.					Карта градостроительного зонирования д.Беловка Карта зон с особыми условиями использования территории М 1:5000	ГРАЖДАНПРОЕКТ		

Изм. №17/15640