



Красноярский край Большеулуйский район


Проект внесения изменений в правила землепользования и застройки Кытатского сельсовета

Карта градостроительного зонирования д.Шарыповка

Карта зон с особыми условиями использования территории М 1:5000



0 50 100 200 300 400 500 Метры

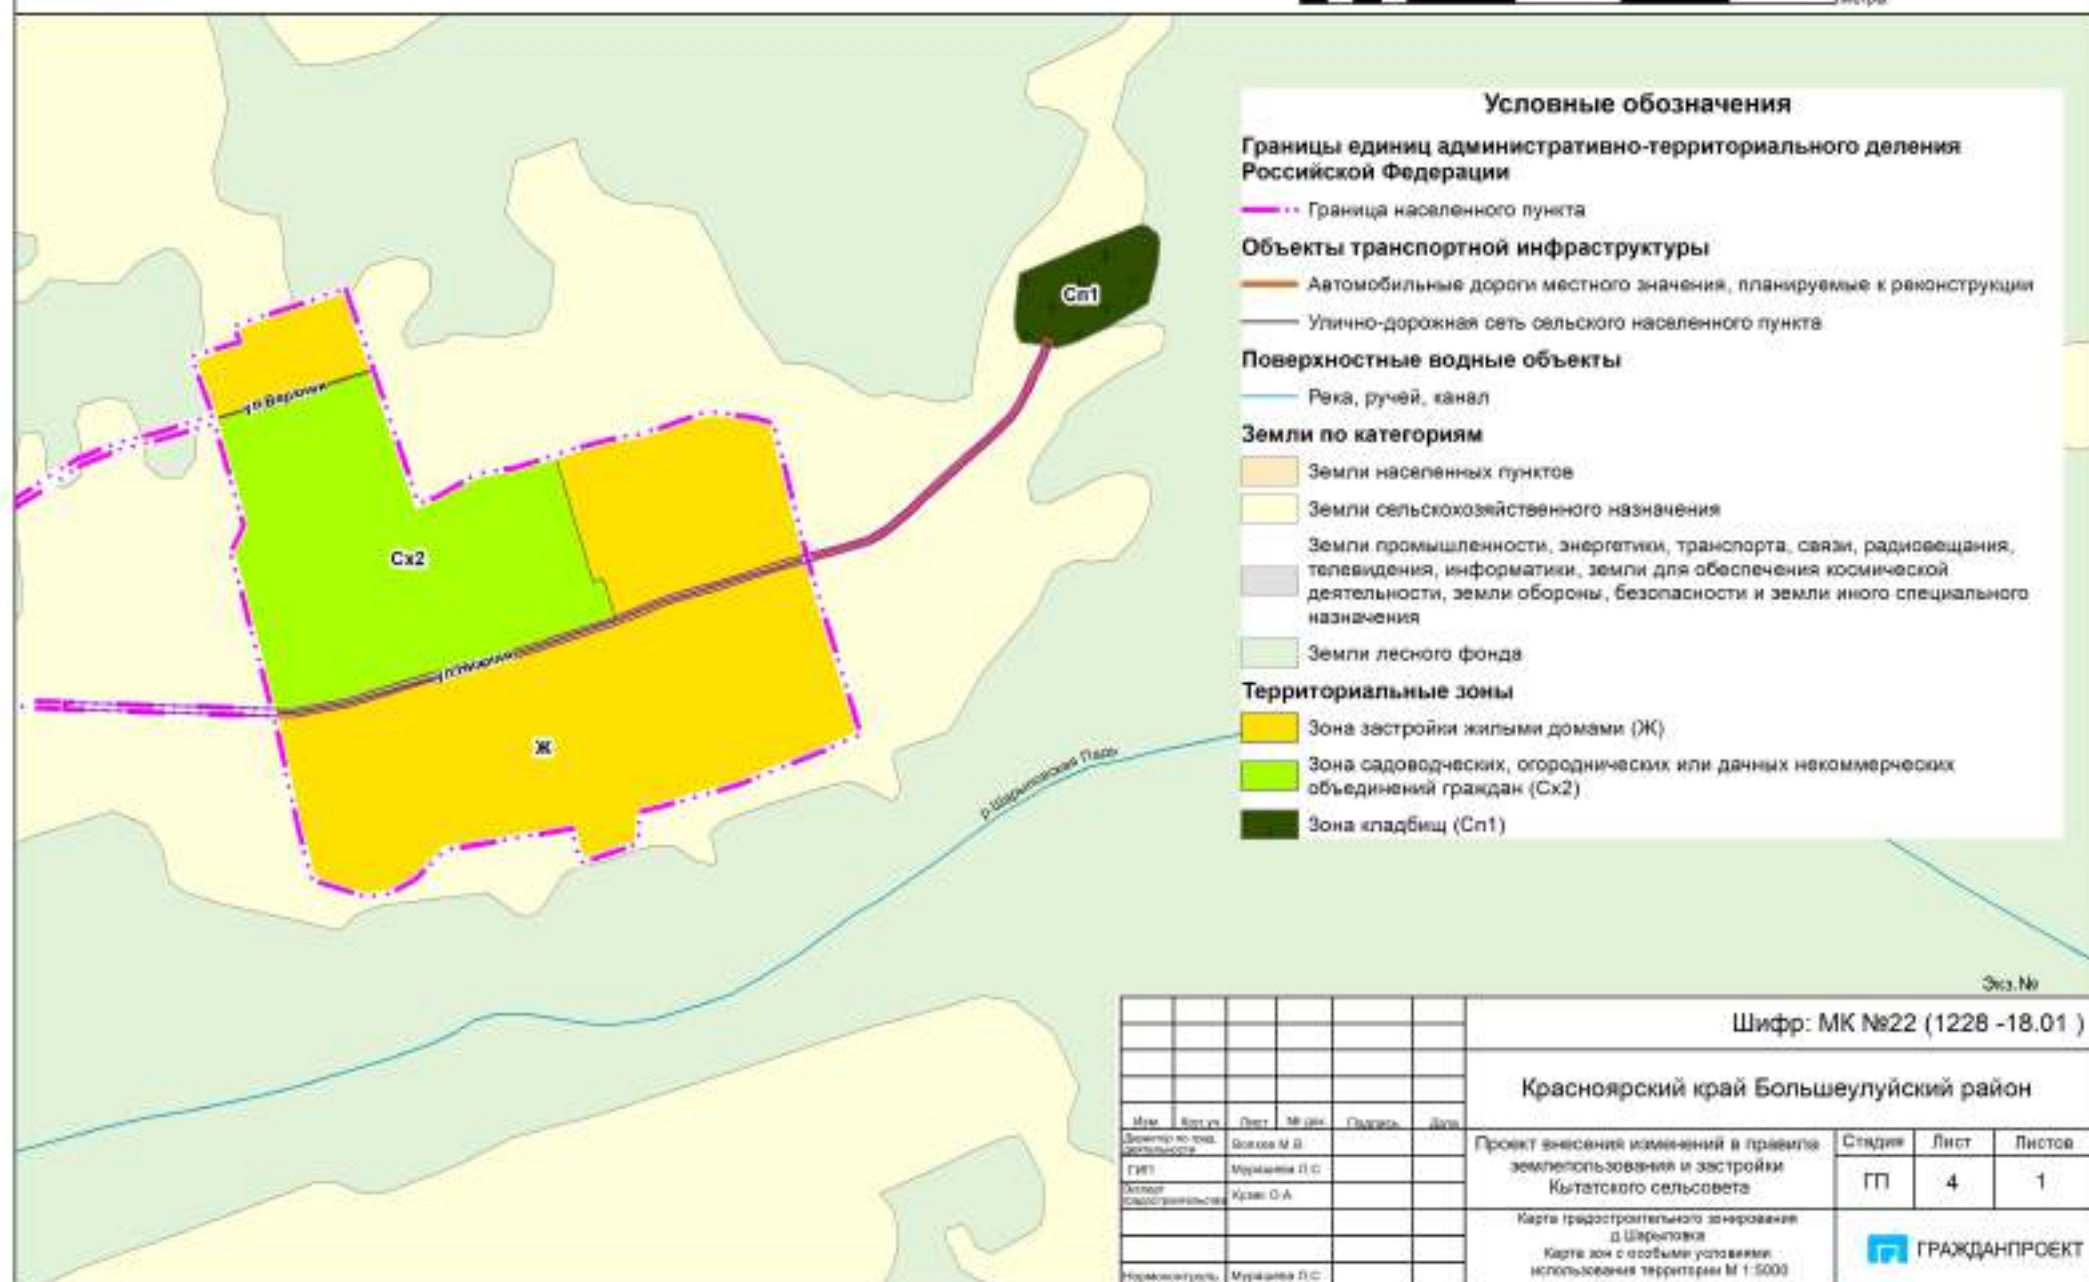

Экз. №

Шифр: МК №22 (1228 -18.01)

Красноярский край Большеулуйский район

Мин.	Ведущ.	Лист	М. дат.	Подпись	Дата	Проект внесения изменений в правила землепользования и застройки Кытатского сельсовета	Студия	Лист	Листов
Директор по тех. политике	Волков М. В.						ГП	4	1
Генд.	Муромов П. С.								
Опелд. градостроительства	Красн. О. А.								
Нормоконтроль	Муромов П. С.					Карта градостроительного зонирования д. Шарыповка Карта зон с особыми условиями использования территории М 1:5000			

ГРАЖДАНПРОЕКТ

Рис. №17/15641