Схема границ части земельного участка на кадастровом плане территории

СОГЛАСОВАНО:

_____
_____
_____
_____

1.Наименование размещаемого объекта: Линии связи, линейно-кабельные сооружения связи и иные сооружения связи, для размещения которых не требуется разрешения на строительство (Прокладка кабеля для строительства ВОЛС с.Сучково – д. Симоново Болшеулуйского района Красноярского края в рамках федерального проекта "Устранение цифрового неравенства 2.0" национальной программы "Цифровая экономика Российской Федерации" на территории Красноярского края)

2.Местоположение: Красноярский край, Большеулуйский район, в границах земельного участка 24:09:0902001:46

3. Площадь части земельного участка, необходимой для размещения объекта: 1549 кв.м.

Каталог координат (МСК-166)
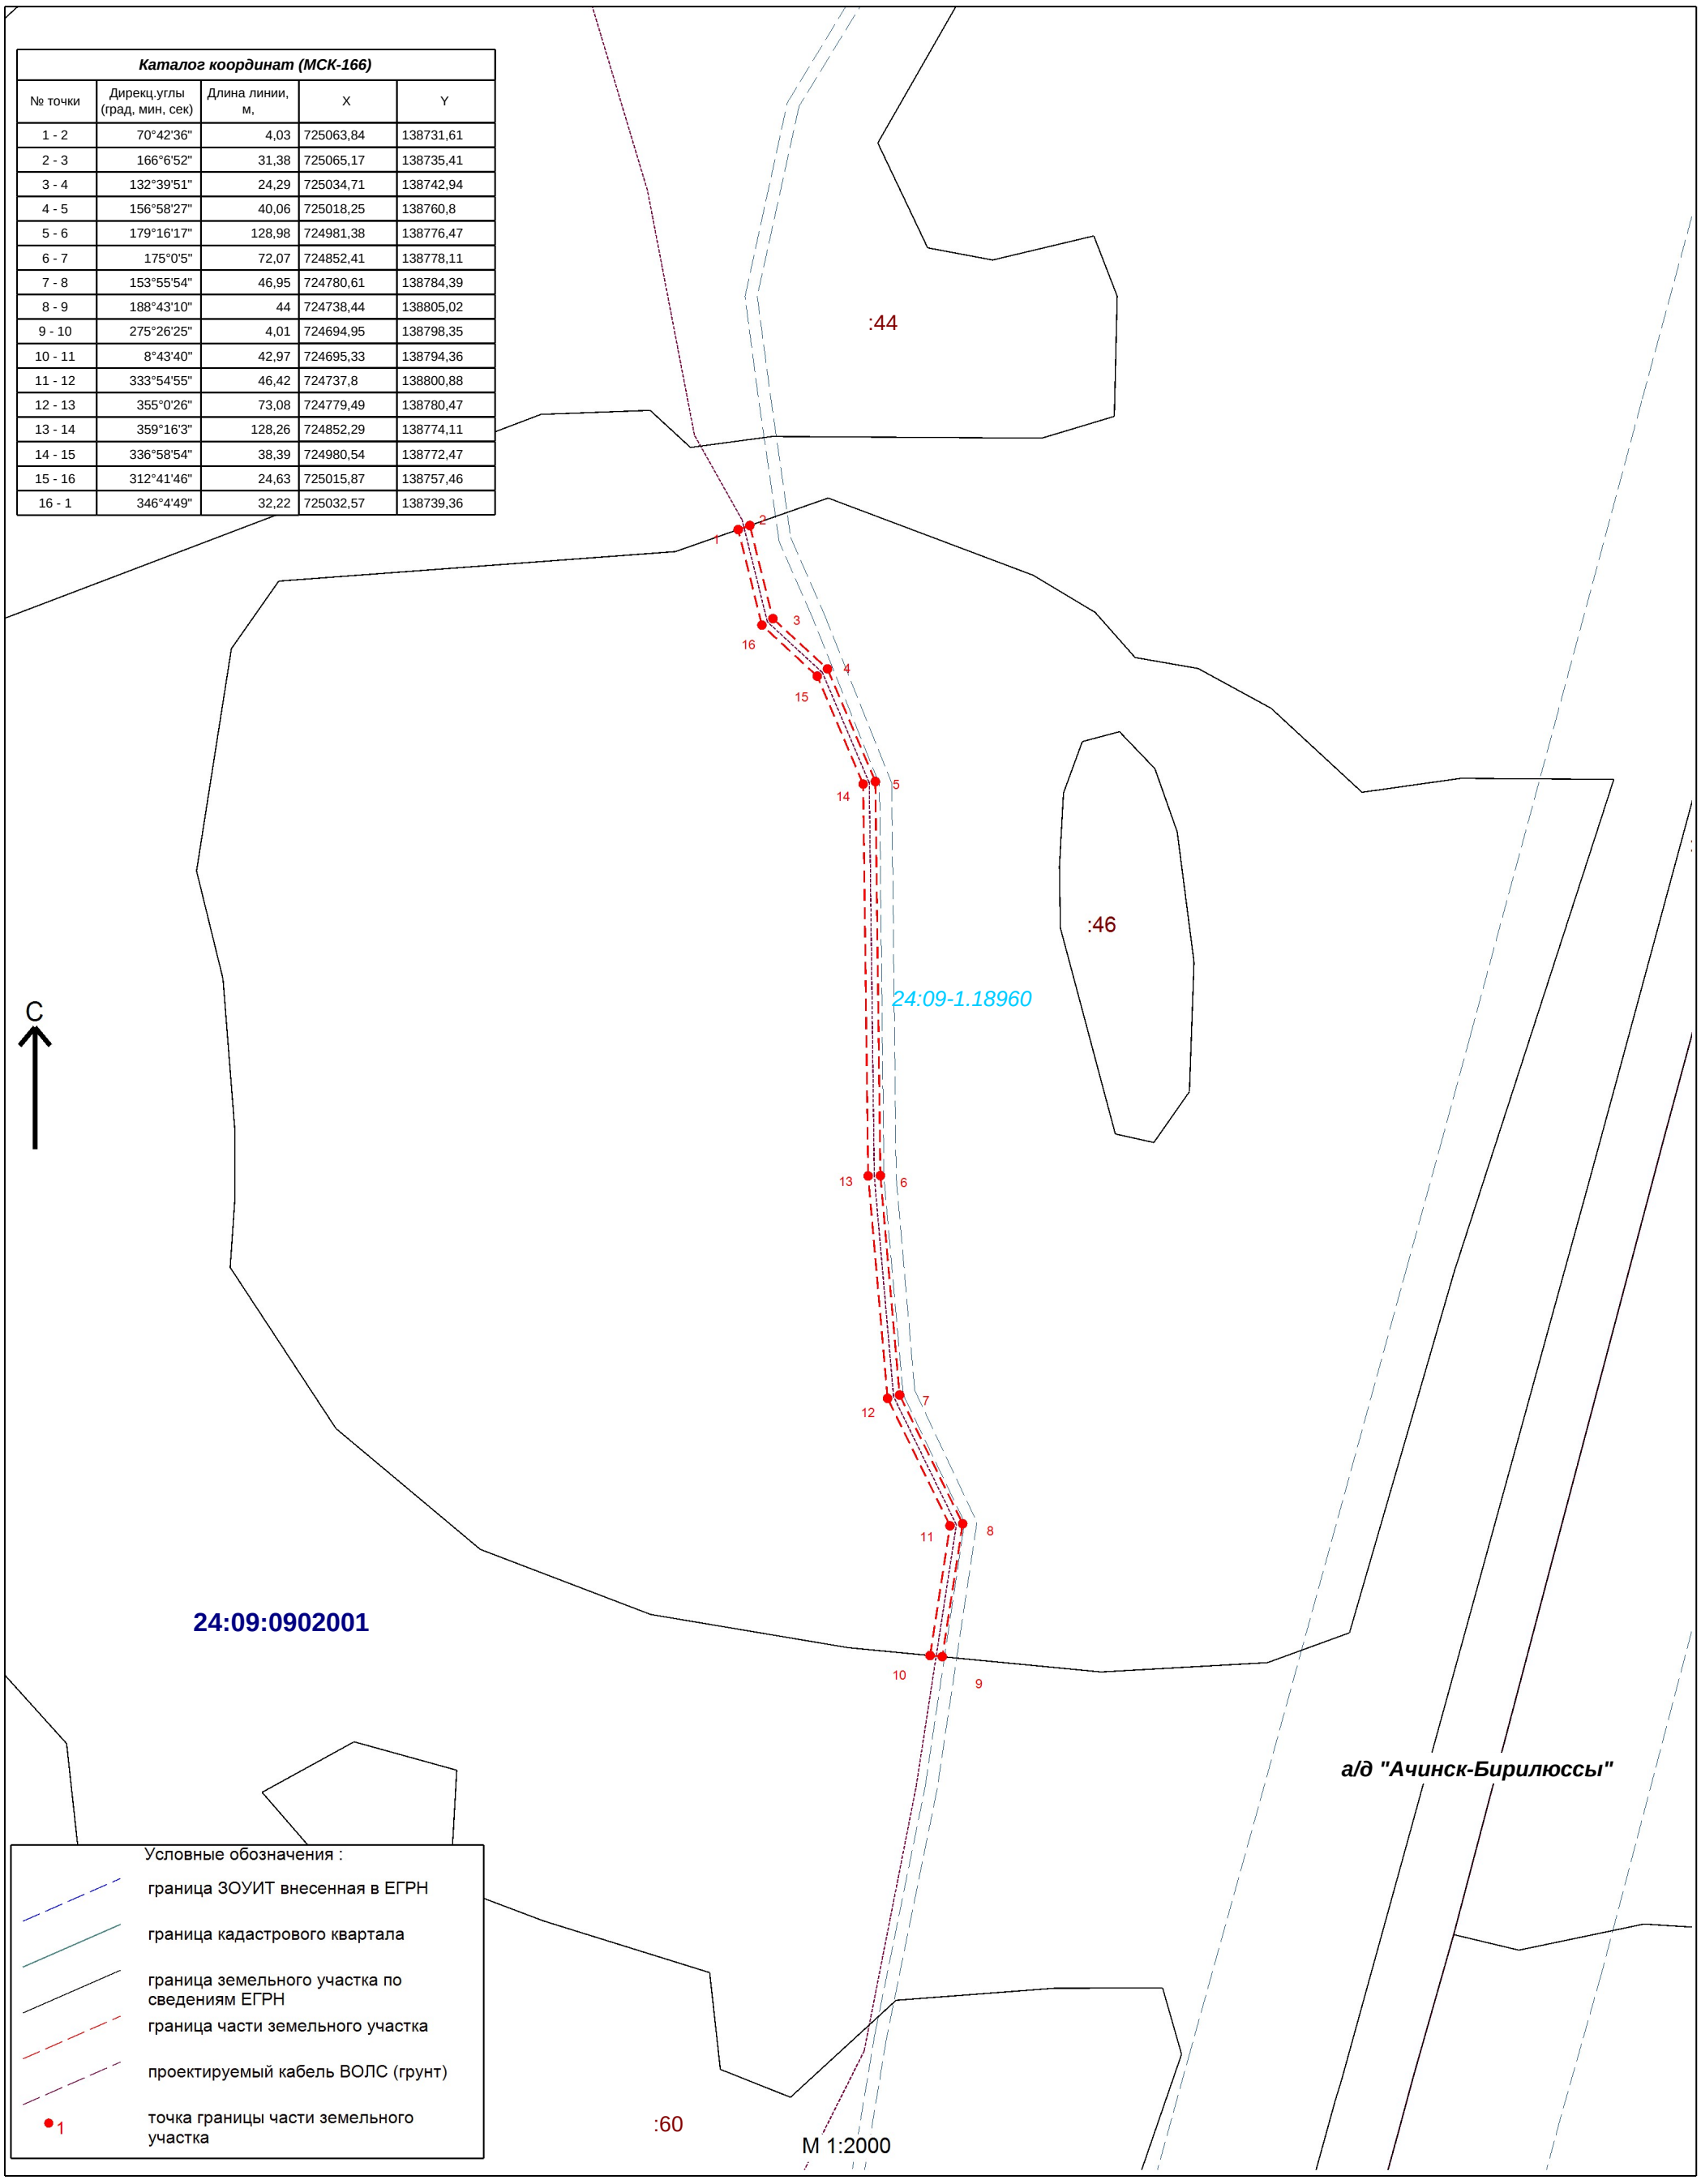
№ точки	Дирекц.углы (град, мин, сек)	Длина линии, м,	X	Y
1 - 2	70°42'36"	4,03	725063,84	138731,61
2 - 3	166°6'52"	31,38	725065,17	138735,41
3 - 4	132°39'51"	24,29	725034,71	138742,94
4 - 5	156°58'27"	40,06	725018,25	138760,8
5 - 6	179°16'17"	128,98	724981,38	138776,47
6 - 7	175°0'5"	72,07	724852,41	138778,11
7 - 8	153°55'54"	46,95	724780,61	138784,39
8 - 9	188°43'10"	44	724738,44	138805,02
9 - 10	275°26'25"	4,01	724694,95	138798,35
10 - 11	8°43'40"	42,97	724695,33	138794,36
11 - 12	333°54'55"	46,42	724737,8	138800,88
12 - 13	355°0'26"	73,08	724779,49	138780,47
13 - 14	359°16'3"	128,26	724852,29	138774,11
14 - 15	336°58'54"	38,39	724980,54	138772,47
15 - 16	312°41'46"	24,63	725015,87	138757,46
16 - 1	346°4'49"	32,22	725032,57	138739,36